


Top 4 - Erdgeschoss	
Wohnfläche	65m <sup>2</sup>
Garten	93m <sup>2</sup>
Kaufpreis	<b>Eur 185.900,-</b>

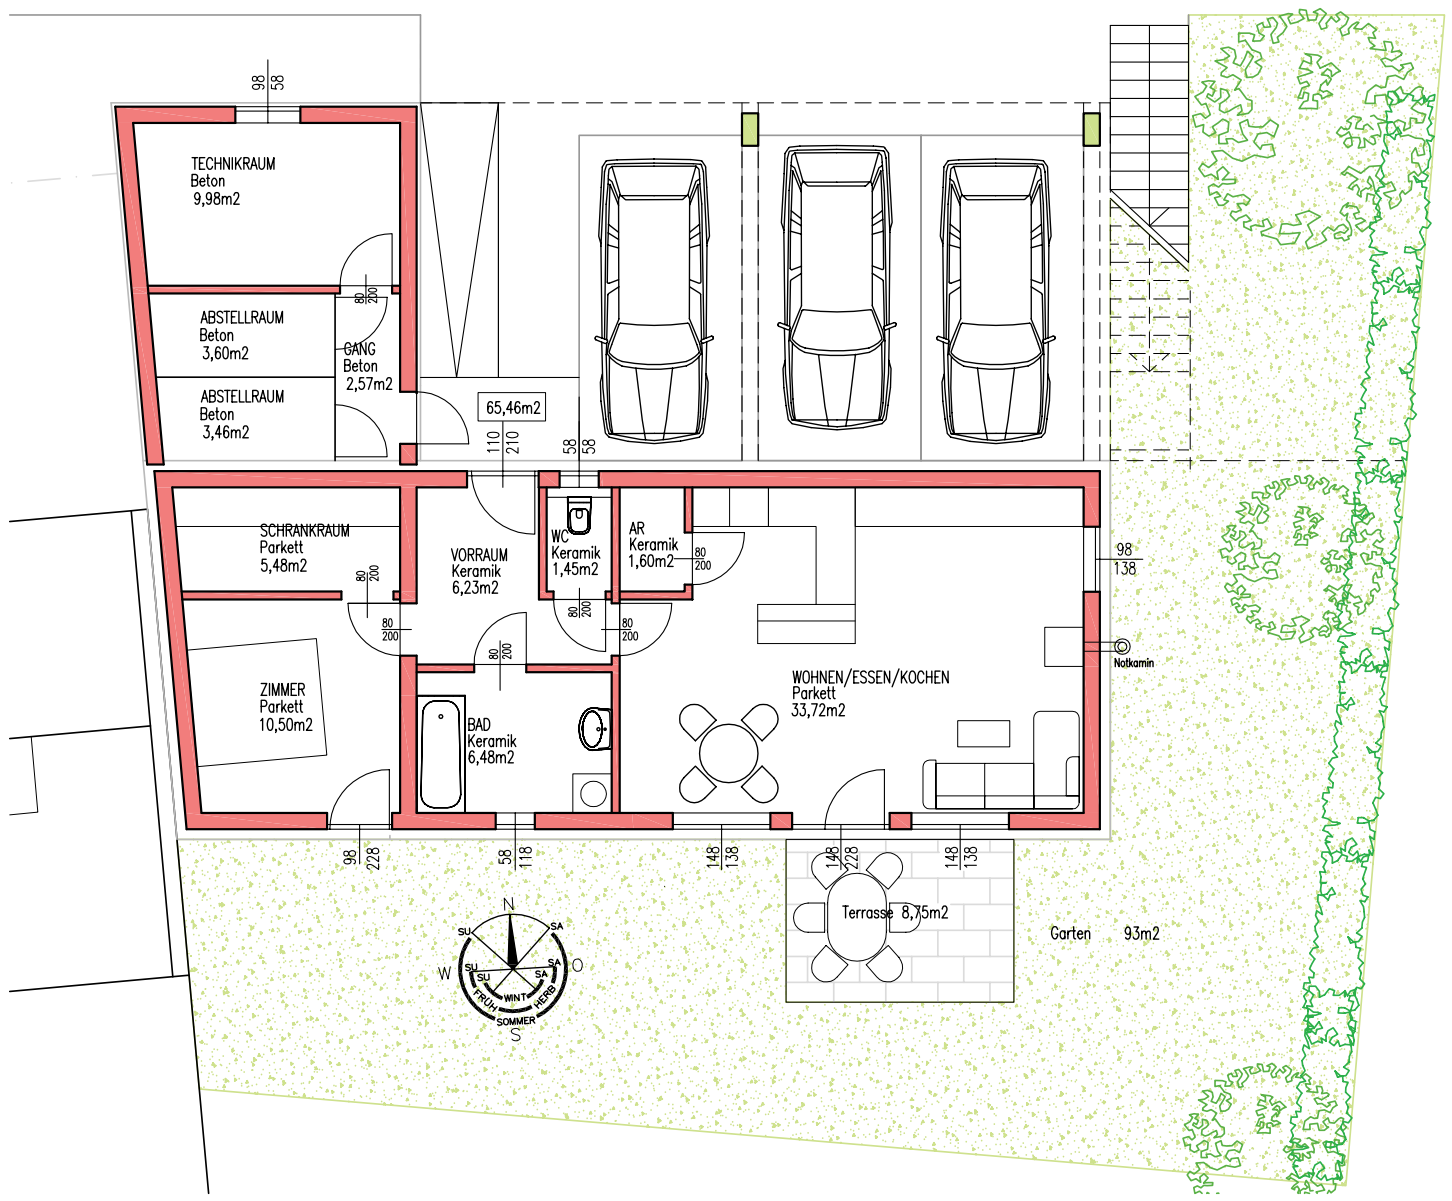

- 6,23m<sup>2</sup> VORRAUM
- 33,72m<sup>2</sup> WOHNEN / KOCHEN / ESSEN
- 11,20m<sup>2</sup> SCHLAFZIMMER
- 5,48m<sup>2</sup> SCHRANKRAUM
- 6,48m<sup>2</sup> BADEZIMMER
- 1,45m<sup>2</sup> WC
- 5,62m<sup>2</sup> ABSTELLRAUM
- 10,50m<sup>2</sup> ZIMMER
- 8,75m<sup>2</sup> TERRASSE